



## PARTER

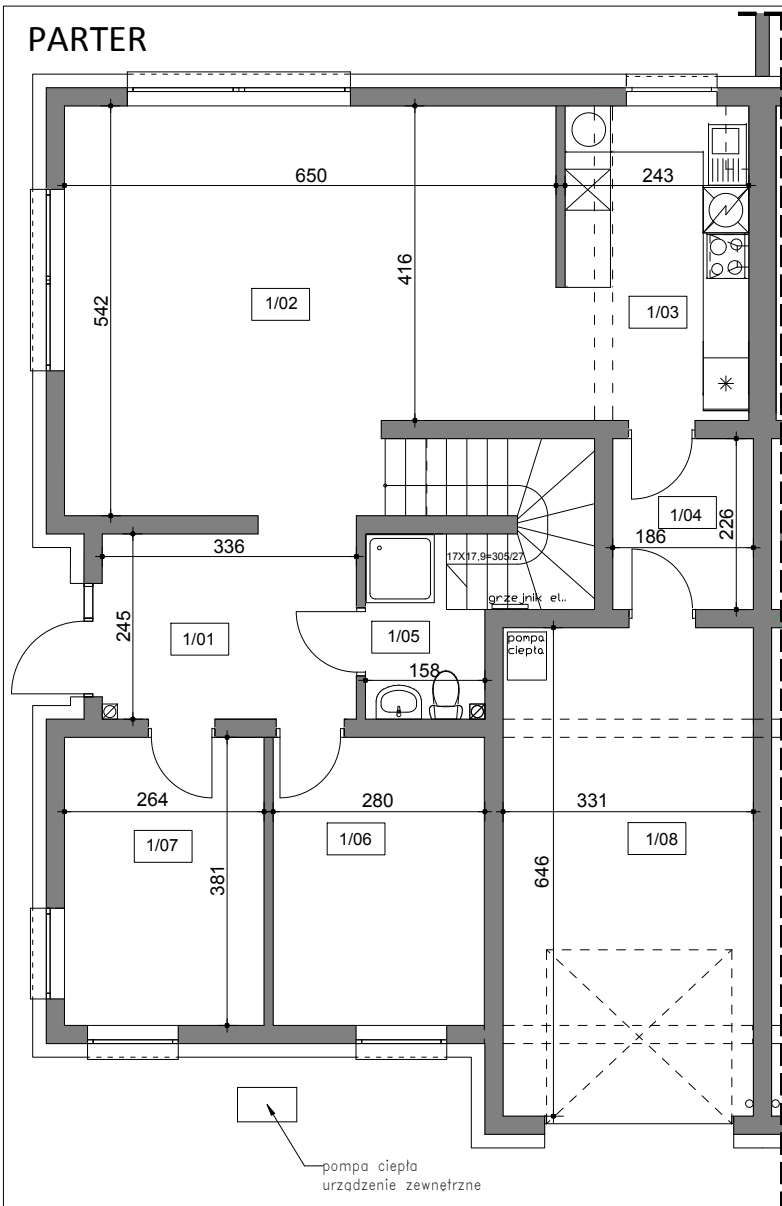

## PIĘTRO

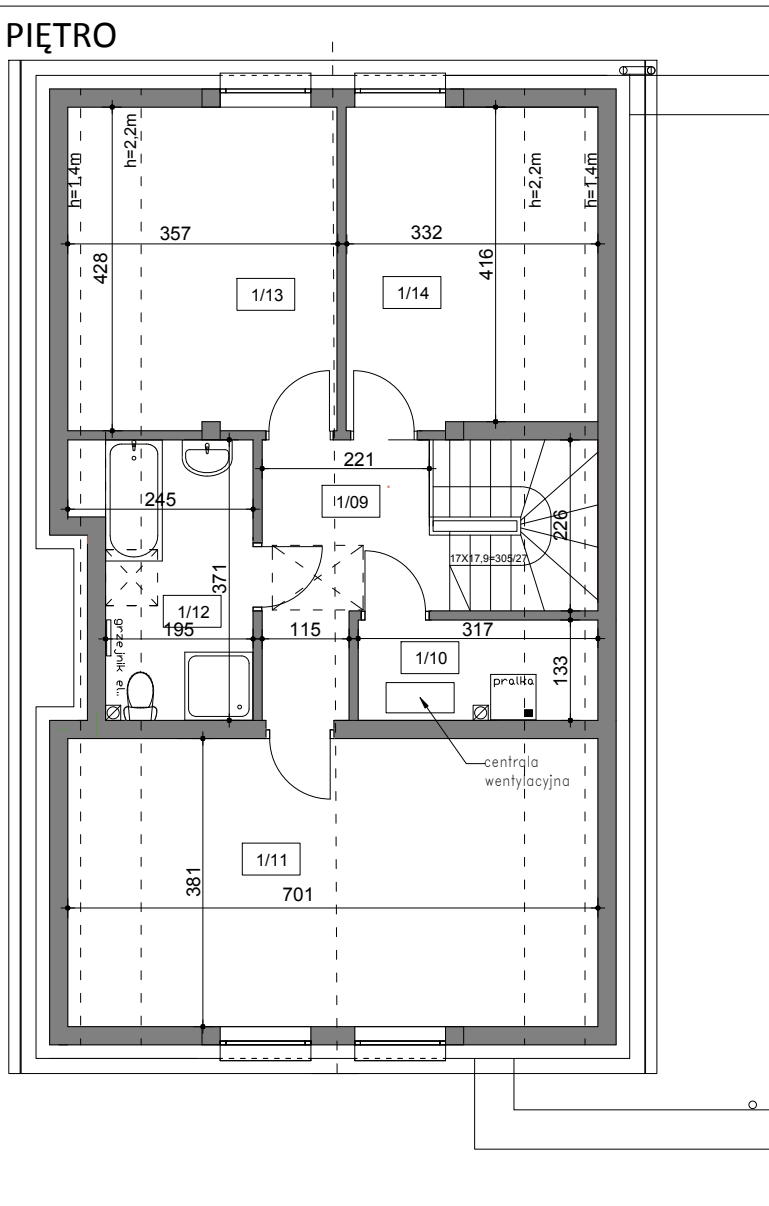

SKALA 1:100

ŚCIANY KONSTRUKCYJNE  
 ŚCIANY DZIAŁOWE

### UWAGI:

KARTA KATALOGOWA OPRACOWANA XOSTAŁA NA PODSTAWIE PROJEKTU BUDOWLANEGO I NIE STANOWI WIERNEGO ODWZOROWANIA POWSTAŁEGO LOKALU MIESZKALNEGO. W TOKU PRAC BUDOWLANÝCH MOGĄ POWSTAĆ ZMIANY W STOSUNKU DO INFORMACJI ZAWARTYCH W KARCIE.

WYPOSAŻENIE POMIĘSZCZEŃ POKAZANO W CELU PRZEDSTAWIENIA ARANŻACJI.


POWIERZCHNIE PODANO WG ROZPORZĄDZENIA MINISTRA ROZWOJU Z DNIA 11.09.2020 R W SPRAWIE SZCZEGÓŁOWEGO ZAKRESU I FORMY PROJEKTU BUDOWLANEGO (NORMA PN-ISO-9836:2022-07)

WYMIARY NA RYSUNKU PODANE W ŚWIETLE SUROWYCH ŚCIAN BEZ TYNKÓW.

WROCLAW,  
UL. BURBIANKI 16/1

NUMER	POMIĘSZCZENIE	POW. [m <sup>2</sup> ]
1/01	PRZEDSIONEK	8,08
1/02	SALON	32,13
1/03	KUCHNIA	9,97
1/04	POM. GOSPODARCZE	4,12
1/05	ŁAZIENKA	4,40
1/06	POKÓJ	10,53
1/07	POKÓJ	9,92
1/08	GARAŻ	20,83
PARTER		99,98
1/9	PRZEDPOKÓJ	6,80
1/10	POM. GOSPODARCZE	3,26
1/11	POKÓJ	22,24
1/12	ŁAZIENKA	6,41
1/13	POKÓJ	12,70
1/14	POKÓJ	11,55
PIĘTRO		62,96
SCHODY		5,00

Powierzchnia użytkowa-162,94m<sup>2</sup>  
 Powierzchnia działki - 1279,00m<sup>2</sup>  
 Powierzchnia części działki do wyłącznego korzystania - 639,00m<sup>2</sup>

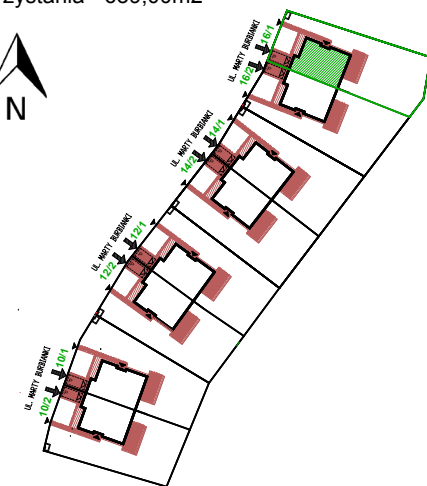

**Biurow Sprzedaży:**

ul. H. Wereszyckiego 14, 54-704 Wrocław

tel. 71 723-43-17,

[www.osiedlemalownicze.pl](http://www.osiedlemalownicze.pl)

