




PARTER

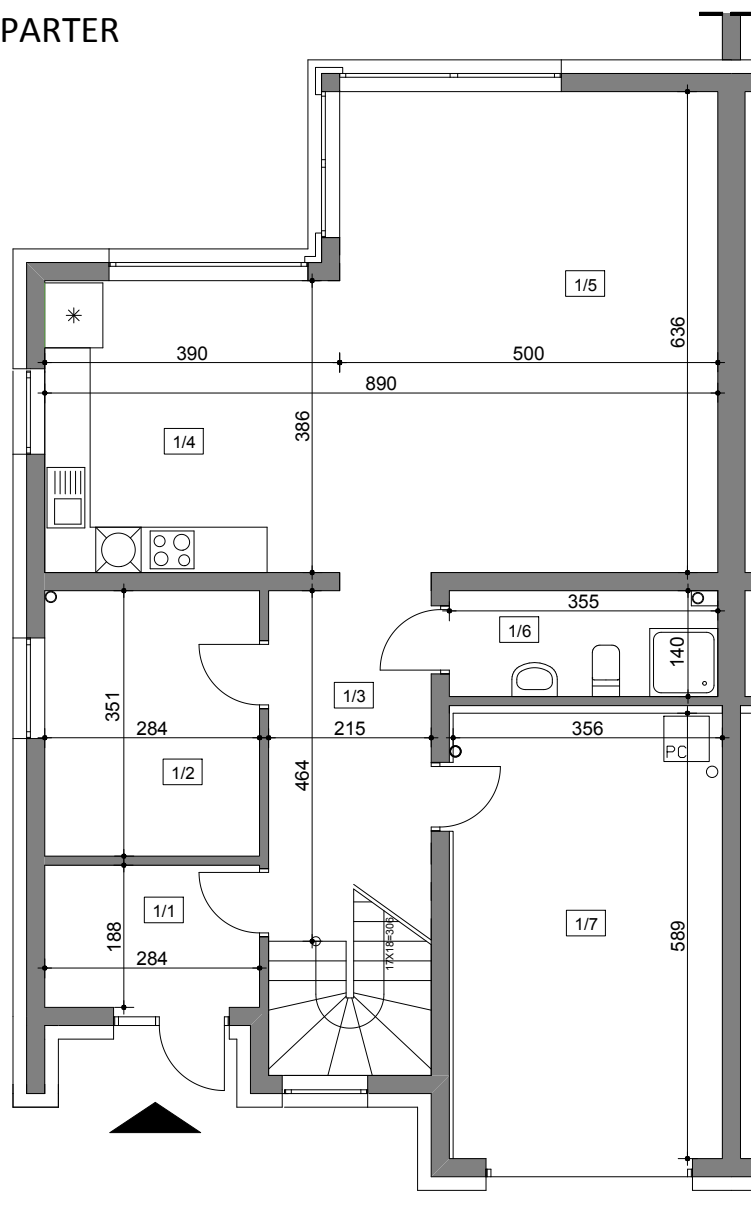

PIĘTRO

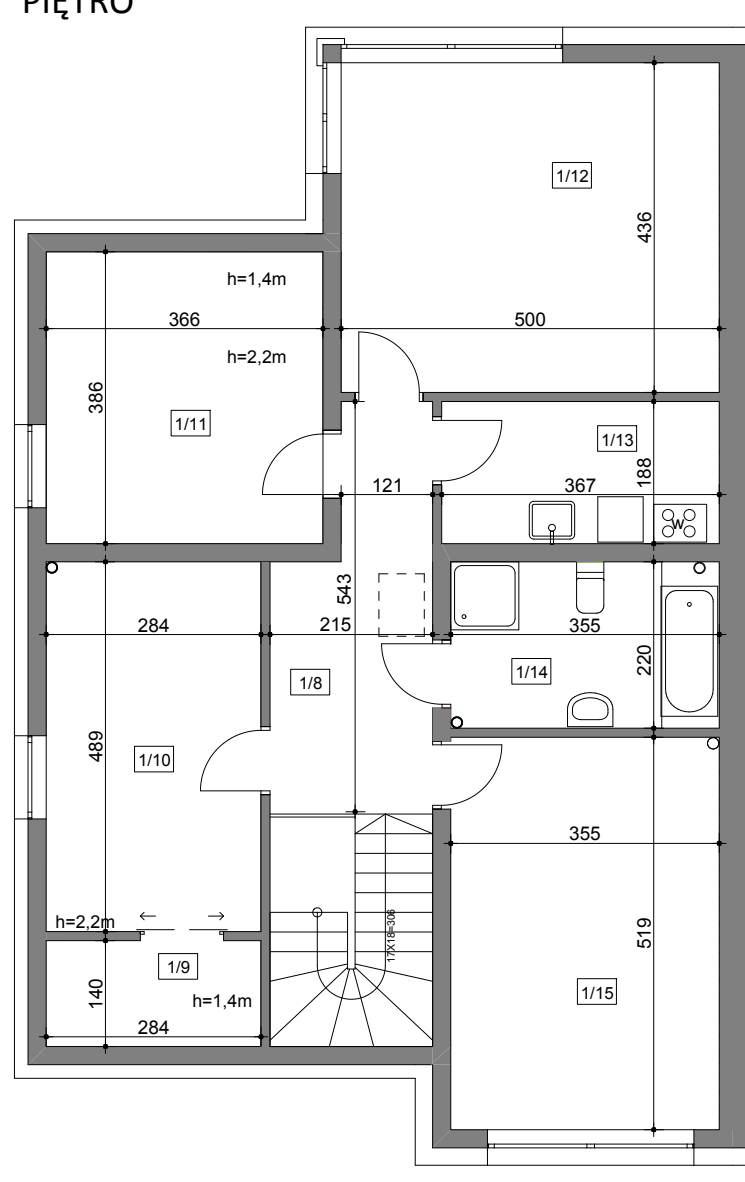

SKALA 1:100

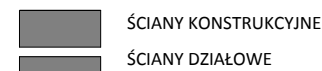

UWAGI:

KARTA KATALOGOWA OPRACOWANA NA PODSTAWIE PROJEKTU BUDOWLANEGO I NIE STANOWI WIERNEGO ODWZOROWANIA POWSTAŁEGO LOKALU MIESZKALNEGO.

W TOKU PRAC BUDOWLANÝCH MOGĄ POWSTAĆ ZMIANY W STOSUNKU DO INFORMACJI ZAWARTYCH W KARCIE.

WYPOSAŻENIE POMIESZCZEŃ POKAZANO W CELU PRZEDSTAWIENIA ARANŻACJI. POWIERZCHNIE PODANO WG ROZPORZĄDZENIA MINISTRA ROZWOJU Z DNIA 11.09.2020 R W SPRAWIE SZCZEGÓŁOWEGO ZAKRESU I FORMY PROJEKTU BUDOWLANEGO (NORMA PN-ISO-9836:2022-07)

UWAGA! WYMIARY NA RYSUNKU PODANE W ŚWIELE SUROWYCH ŚCIAN BEZ TYNKÓW.


WROCŁAW,
UL. BURBIANKI 1/1

NUMER	POMIESZCZENIE	POW. [m ²]
1/1	PRZEDSIÓNEK	5,24
1/2	POKÓJ	9,75
1/3	PRZEDPOKÓJ	9,61
1/4	KUCHNIA	14,97
1/5	SALON, JADALNIA	31,57
1/6	ŁAZIENKA	4,78
1/7	GARAŻ	20,69
PARTER		96,61
1/8	PRZEDPOKÓJ	9,58
1/9	SCHOWEK	1,25
1/10	POKÓJ	13,64
1/11	POKÓJ	10,33
1/12	POKÓJ	21,61
1/13	POM. TECHNICZNE	6,60
1/14	ŁAZIENKA	7,51
1/15	POKÓJ	18,16
PIĘTRO		88,68
SCHODY		5,00

Powierzchnia użytkowa - 185,29m²

Powierzchnia działki - 1729m²

Powierzchnia części działki do wyłącznego korzystania - 864,5m²

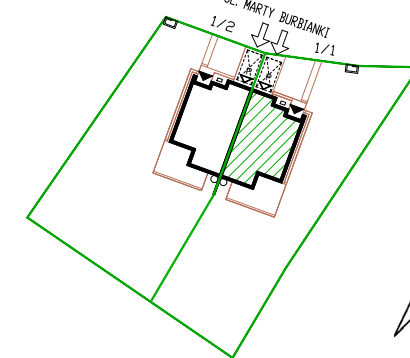

Biuro Sprzedaży:

ul. H. Wereszyckiego 14, 54-704 Wrocław

tel. 71 723-43-17,

www.osiedlemalownicze.pl



Osiedle
Malownicze