
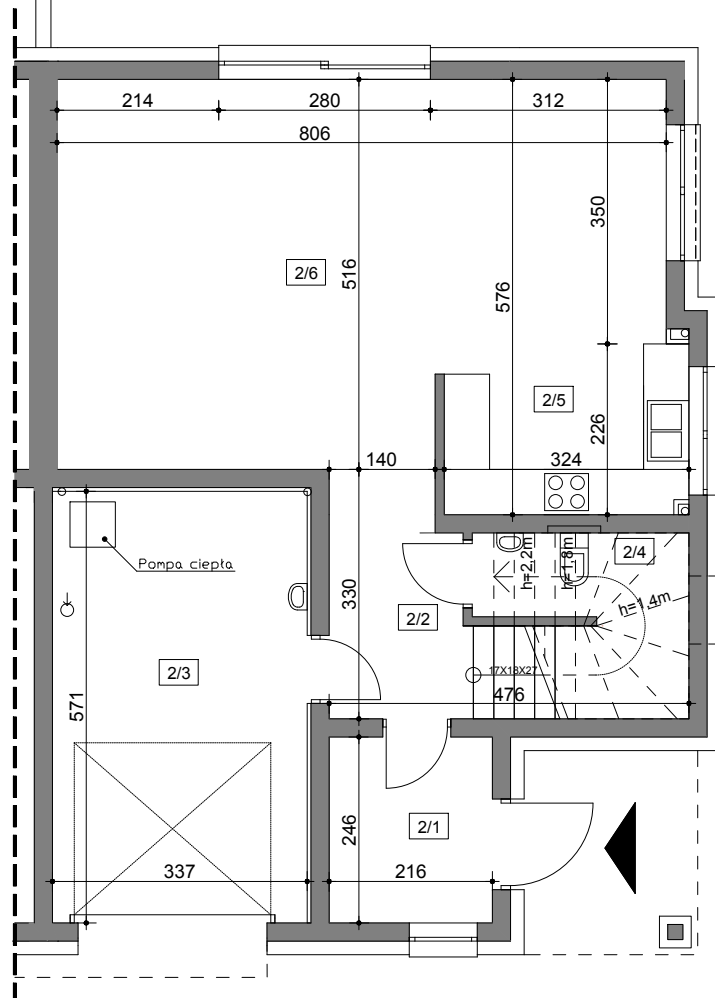


PARTER

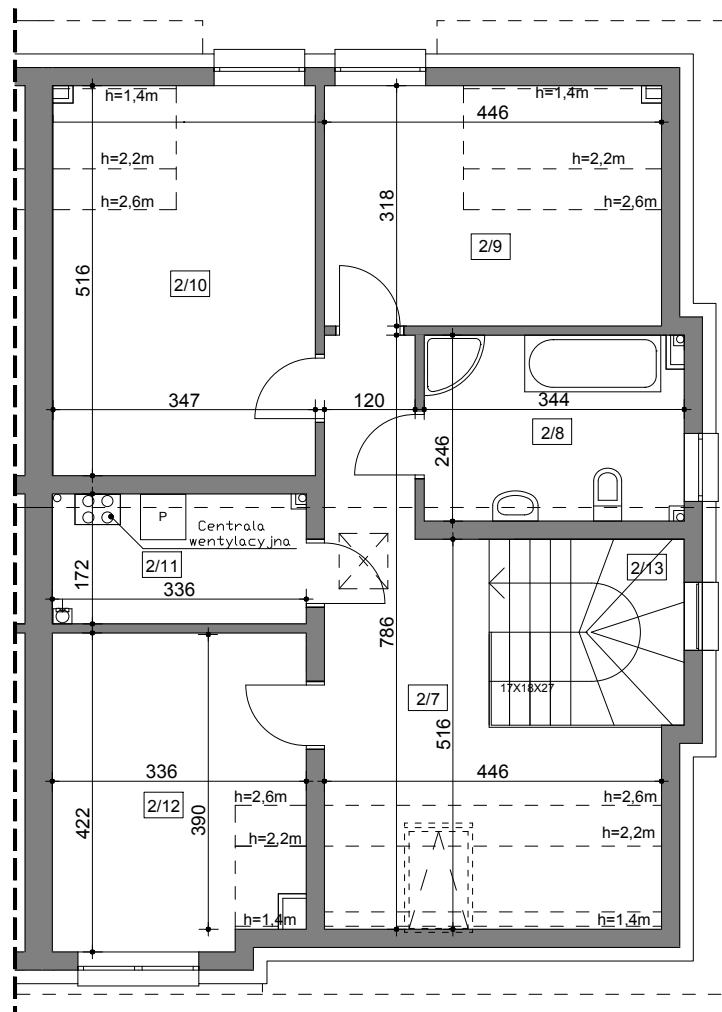


PIĘTRO

WROCŁAW,
UL. BURBIANKI 2/2

NUMER	POMIESZCZENIE	POW. [m ²]
2/1	PRZEDSIONEK	5,22
2/2	PRZEDPOKÓJ	5,46
2/3	GARAŻ	18,66
2/4	WC	1,70
2/5	KUCHNIA	7,20
2/6	SALON	36,24
PARTER		74,48
2/7	PRZEDPOKÓJ	15,94
2/8	ŁAZIENKA	8,19
2/9	POKÓJ	11,62
2/10	POKÓJ	16,56
2/11	PRALNIA	5,53
2/12	POKÓJ	12,80
PIĘTRO		70,64
2/13	SCHODY	6,60

Powierzchnia użytkowa - 145,12m²
 Powierzchnia działki - 1150m²
 Powierzchnia części działki do wyłącznego
 korzystania - 560 m²

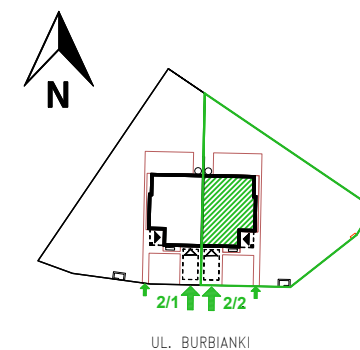

SKALA 1:100

UWAGI:

KARTA KATALOGOWA OPRACOWANA ZOSTAŁA NA PODSTAWIE PROJEKTU BUDOWLANEGO I NIE STANOWI WIERNEGO ODWZOROWANIA POWSTAŁEGO LOKALU MIESZKALNEGO.

W TOKU PRAC BUDOWLANÝCH MOGĄ POWSTAĆ ZMIANY W STOSUNKU DO INFORMACJI ZAWARTYCH W KARCIE.

WYPOSAŻENIE POMIESZCZEŃ POKAZANO W CELU PRZEDSTAWIENIA ARANŻACJI.

POWIERZCHNIE PODANO WG ROZPORZĄDZENIA MINISTRA ROZWOJU Z DNIA 11.09.2020 R W SPRAWIE SZCZEGÓŁOWEGO ZAKRESU I FORMY PROJEKTU BUDOWLANEGO (NORMA PN-ISO-9836:2022-07)

UWAGA! WYMIARY NA RYSUNKU PODANE W ŚWIETLE SUROWYCH ŚCIAN BEZ TYNKÓW.

ŚCIANY KONSTRUKCYJNE
 ŚCIANY DZIAŁOWE

Osiedle
Malownicze

Biuro Sprzedaży:
 ul. H. Wereszyckiego 14, 54-704 Wrocław
 tel. 71 723-43-17,
www.osiedlemalownicze.wroc.pl