



PARTER

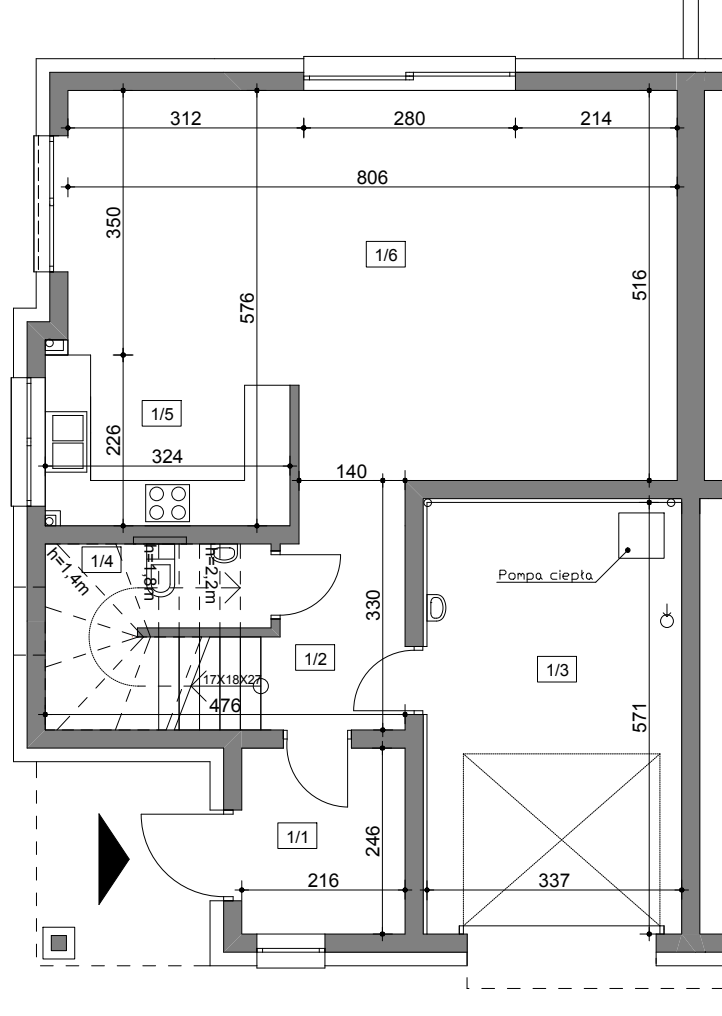

PIĘTRO

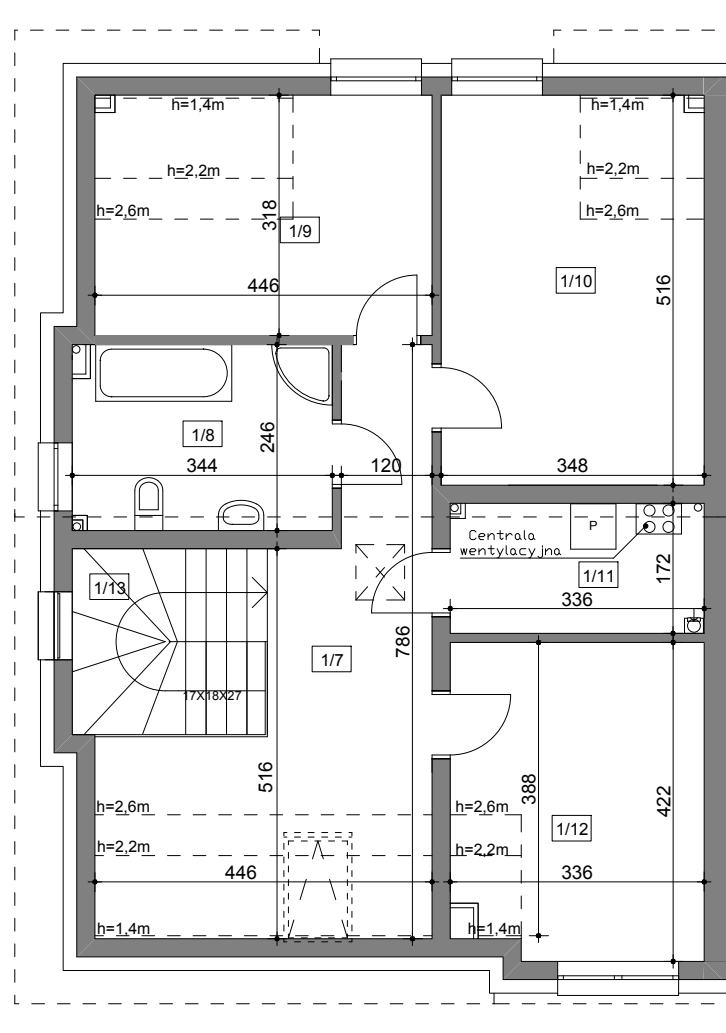

SKALA 1:100

UWAGI:

KARTA KATALOGOWA OPRACOWANA ZOSTAŁA NA PODSTAWIE PROJEKTU BUDOWLANEGO I NIE STANOWI WIERNEGO ODWZOROWANIA POWSTAŁEGO LOKALU MIESZKALNEGO.

W TOKU PRAC BUDOWLANICH MOGĄ POWSTAĆ ZMIANY W STOSUNKU DO INFORMACJI ZAWARTYCH W KARCIE.

WYPOSAŻENIE POMIESZCZEŃ POKAZANO W CELU PRZEDSTAWIENIA ARANŻACJI.

POWIERZCHNIE PODANO WG ROZPORZĄDZENIA MINISTRA ROZWOJU Z DNIA 11.09.2020 R W SPRAWIE SZCZEGÓŁOWEGO ZAKRESU I FORMY PROJEKTU BUDOWLANEGO (NORMA PN-ISO-9836:2022-07)

UWAGA! WYMIARY NA RYSUNKU PODANE W ŚWIETLE SUROWYCH ŚCIAN BEZ TYNKÓW.

ŚCIANY KONSTRUKCYJNE
ŚCIANY DZIAŁOWE


WROCŁAW,
UL. BURBIANKI 8/1

NUMER	POMIESZCZENIE	POW. [m ²]
1/1	PRZEDSIONEK	5,22
1/2	PRZEDPOKÓJ	5,46
1/3	GARAŻ	18,66
1/4	WC	1,70
1/5	KUCHNIA	7,20
1/6	SALON	36,24
PARTER		74,48
1/7	PRZEDPOKÓJ	15,94
1/8	ŁAZIENKA	8,19
1/9	POKÓJ	11,62
1/10	POKÓJ	16,56
1/11	PRALNIA	5,53
1/12	POKÓJ	12,80
PIĘTRO		70,64
1/13	SCHODY	6,60

Powierzchnia użytkowa - 145,12m²

Powierzchnia działki - 1174m²

Powierzchnia części działki do wyłącznego korzystania - 587m²

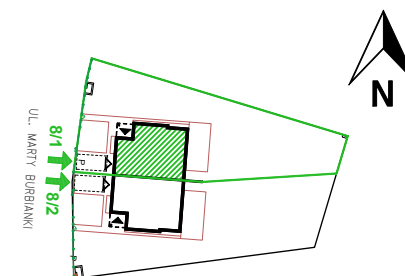

Biuro Sprzedaży:

ul. H. Wereszyckiego 14, 54-704 Wrocław

tel. 71 723-43-17,

www.osiedlemalownicze.pl

