



PARTER

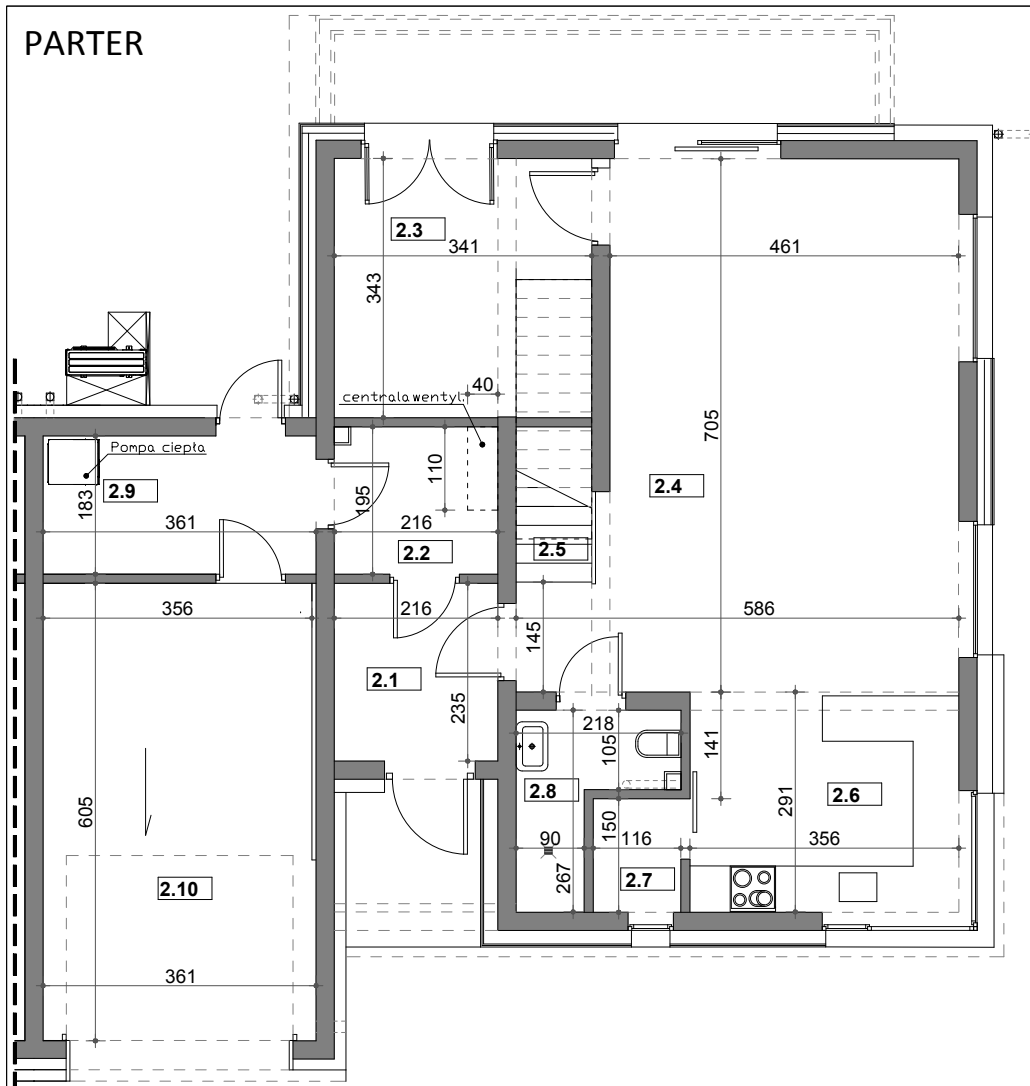

PIĘTRO

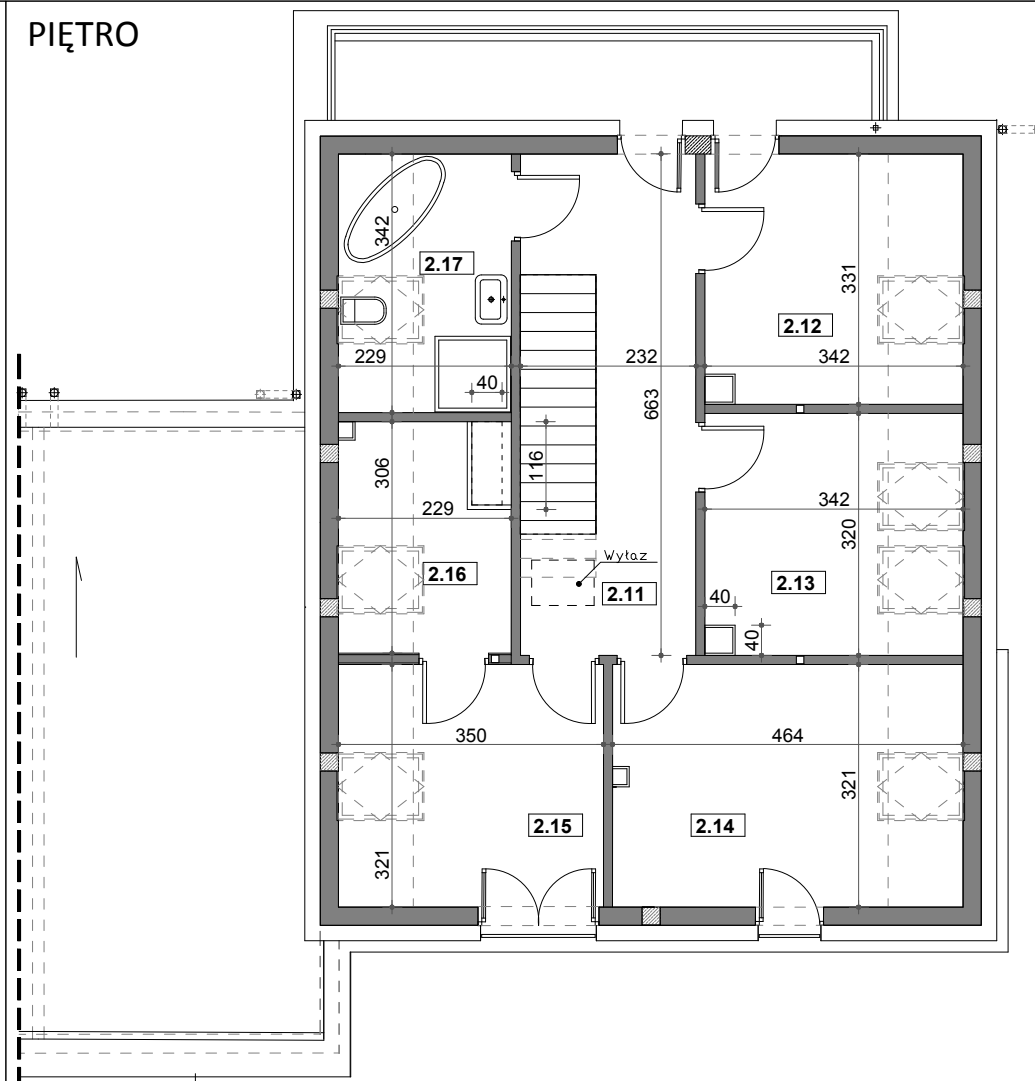


WROCŁAW, UL. INGŁOTA 1/2

NUMER	POMIESZCZENIE	POW. [m ²]
2/1	PRZEDSIONEK	4,99
2/2	POM. GOSPODARCZE	4,10
2/3	POKÓJ	10,91
2/4	SALON Z JADALNIĄ	34,23
2/6	KUCHNIA	10,04
2/7	SPIŻARNIA	1,86
2/8	ŁAZIENKA	3,59
2/9	POM. GOSP.	6,48
2/10	GARAŻ	21,45
PARTER		97,65

2/11	PRZEDPOKÓJ BEZ SCHODÓW	11,77
2/12	POKÓJ	9,27
2/13	POKÓJ	8,93
2/14	POKÓJ	12,91
2/15	POKÓJ	9,38
2/16	GARDEROBA	4,27
2/17	ŁAZIENKA	5,82
PIĘTRO		62,35
2/5	SCHODY	3,67

Powierzchnia użytkowa - 160,00m²
 Powierzchnia działki - 1189m²
 Powierzchnia części działki do wyłącznego korzystania - 552,5m²

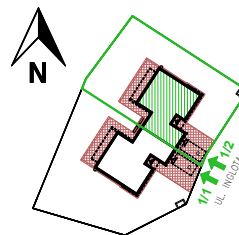

ŚCIANY KONSTRUKCYJNE
 ŚCIANY DZIAŁOWE

SKALA 1:100

UWAGI:
 KARTA KATALOGOWA OPRACOWANA ZOSTAŁA NA PODSTAWIE PROJEKTU BUDOWLANEGO I NIE STANOWI WIERNEGO ODWZOROWANIA POWSTAŁEGO LOKALU MIESZKALNEGO.
 W TOKU PRAC BUDOWLANICH MOGĄ POWSTAĆ ZMIANY W STOSUNKU DO INFORMACJI ZAWARTYCH W KARCIE.
 WYPOSAŻENIE POMIESZCZEŃ POKAZANO W CELU PRZEDSTAWIENIA ARANŻACJI.
 POWIERZCHNIE PODANO WG ROZPORZĄDZENIA MINISTRA ROZWOJU Z DNIA 11.09.2020 R W SPRAWIE SZCZEGÓŁOWEGO ZAKRESU I FORMY PROJEKTU BUDOWLANEGO (NORMA PN-ISO-9836:2022-07)
 UWAGA! WYMIARY NA RYSUNKU PODANE W ŚWIEŁLE SUROWYCH ŚCIAN BEZ TYNKÓW.

Biurow Sprzedaży:
 ul. H. Wereszyckiego 14, 54-704 Wrocław
 tel. 71 723-43-17,
www.osiedlemalownicze.pl

