



PARTER

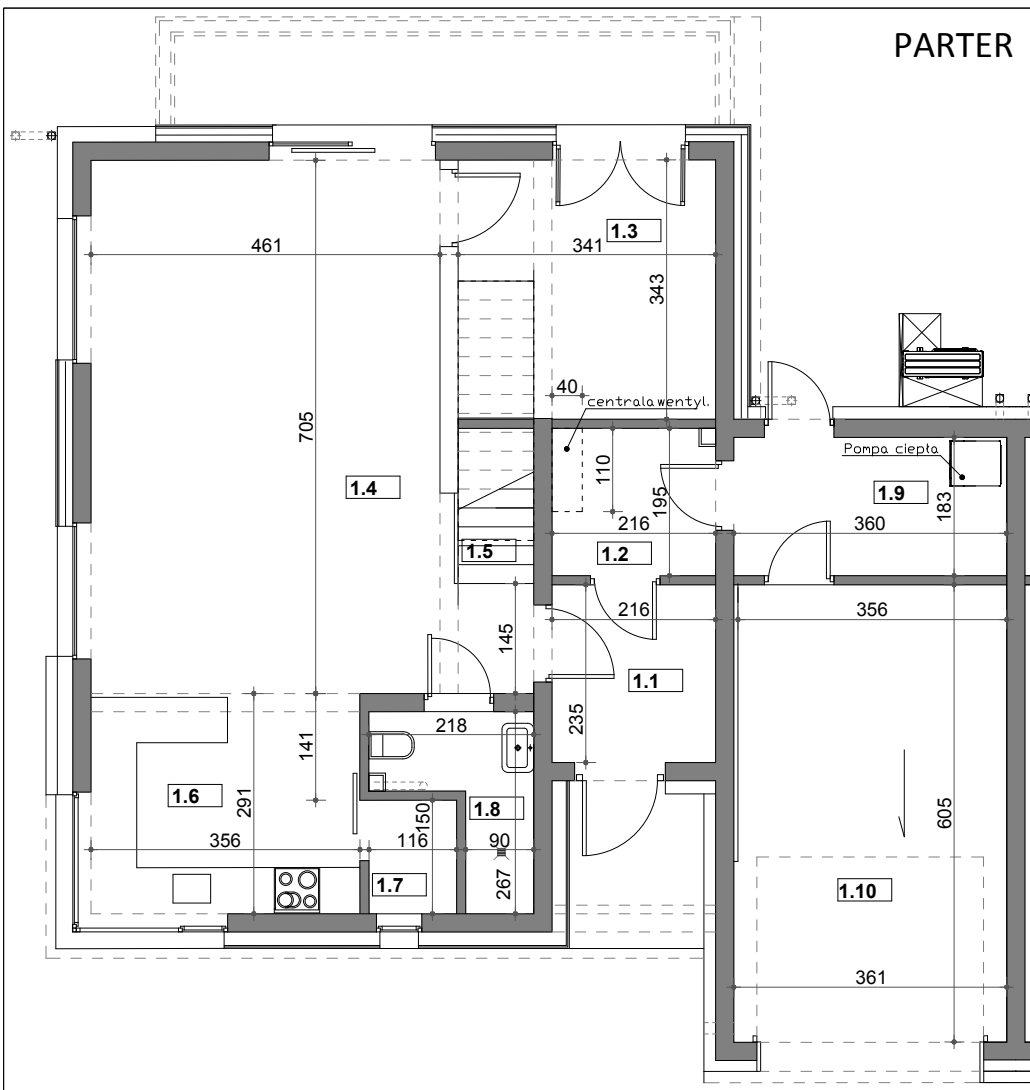

PIĘTRO

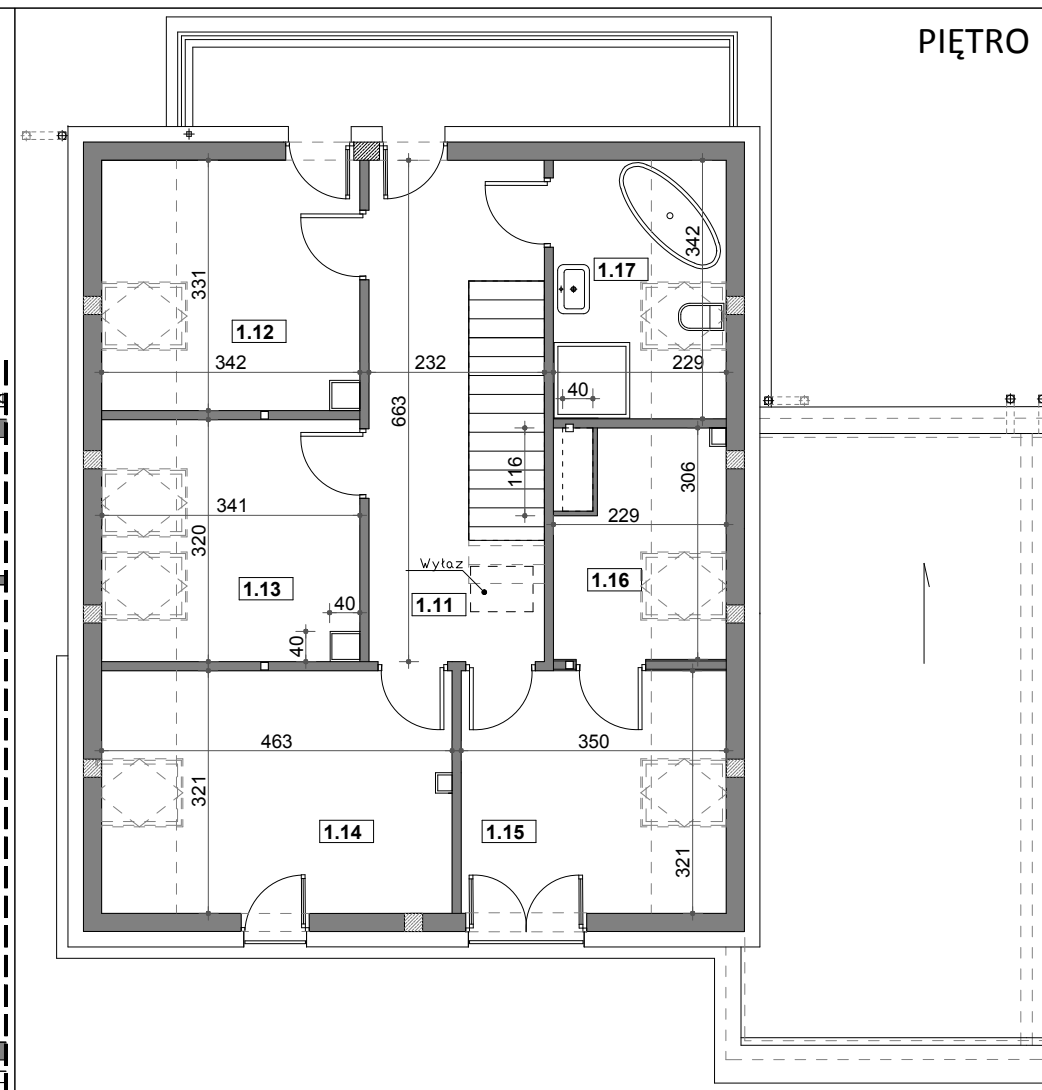


WROCŁAW, UL. INGLOTA 3/1

NUMER	POMIESZCZENIE	POW. [m ²]
1/1	PRZEDSIONEK	4,99
1/2	POM. GOSPODARCZE	4,10
1/3	POKÓJ	10,91
1/4	SALON Z JADALNIĄ	34,23
1/6	KUCHNIA	10,04
1/7	SPIŻARNIA	1,86
1/8	ŁAZIENKA	3,59
1/9	POM. GOSP.	6,48
1/10	GARAŻ	21,45
PARTER		97,65

1/11	PRZEDPOKÓJ BEZ SCHODÓW	11,77
1/12	POKÓJ	9,27
1/13	POKÓJ	8,93
1/14	POKÓJ	12,91
1/15	POKÓJ	9,38
1/16	GARDEROBA	4,27
1/17	ŁAZIENKA	5,82
PIĘTRO		62,35
1/5	SCHODY	3,67

Powierzchnia użytkowa - 160,00m²
 Powierzchnia działki - 1212m²
 Powierzchnia części działki do wyłącznego korzystania - 592,00m²

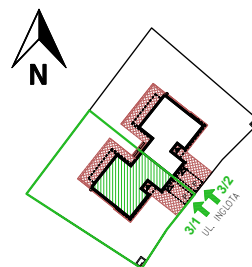

ŚCIANY KONSTRUKCYJNE
 ŚCIANY DZIAŁOWE

SKALA 1:100

UWAGI:

KARTA KATALOGOWA OPRACOWANA ZOSTAŁA NA PODSTAWIE PROJEKTU BUDOWLANEGO I NIE STANOWI WIERNEGO ODWZOROWANIA POWSTAŁEGO LOKALU MIESZKALNEGO. W TOKU PRAC BUDOWLANICH MOGĄ POWSTAĆ ZMIANY W STOSUNKU DO INFORMACJI ZAWARTYCH W KARCIE.

WYPOSAŻENIE POMIESZCZEŃ POKAZANO W CELU PRZEDSTAWIENIA ARANŻACJI. POWIERZCHNIE PODANO WG ROZPORZĄDZENIA MINISTRA ROZWOJU Z DNIA 11.09.2020 R W SPRAWIE SZCZEGÓŁOWEGO ZAKRESU I FORMY PROJEKTU BUDOWLANEGO (NORMA PN-ISO-9836:2022-07) UWAGA! WYMIARY NA RYSUNKU PODANE W ŚWIEŁLE SUROWYCH ŚCIAN BEZ TYNKÓW.

Biuro Sprzedaży:

ul. H. Wereszyckiego 14, 54-704 Wrocław
 tel. 71 723-43-17,

www.osiedlemalownicze.pl

