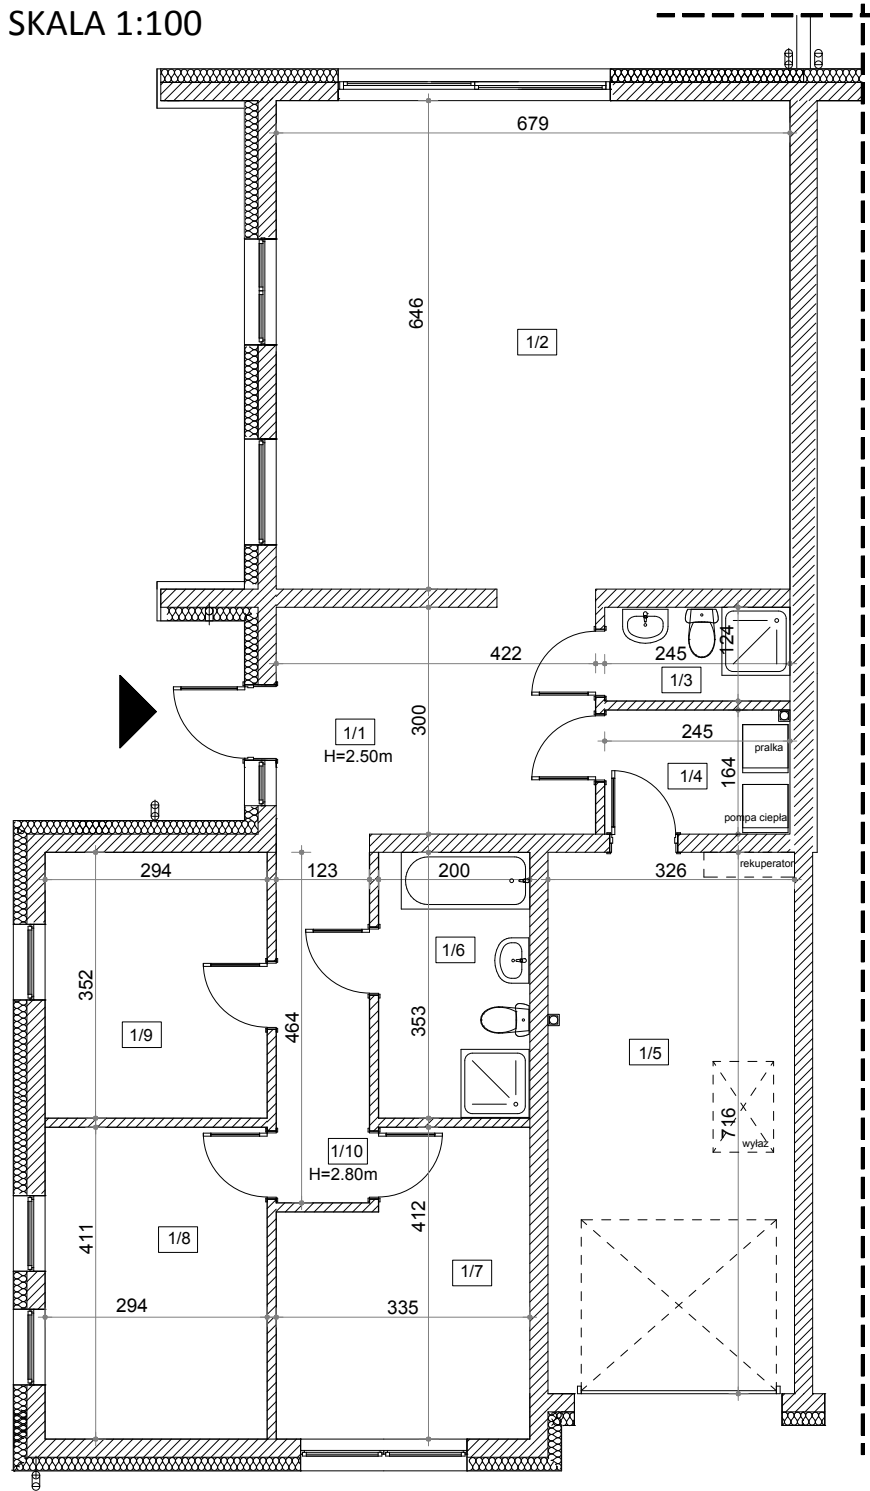

 


SKALA 1:100

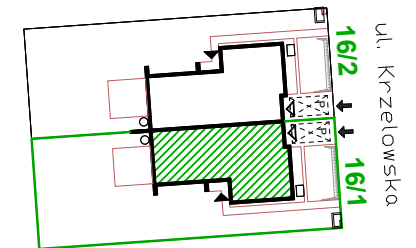


 ŚCIANY KONSTRUKCYJNE  
 ŚCIANY DZIAŁOWE

WROCLAW,  
UL. KRZELOWSKA 16/1

NUMER	POMIESZCZENIE	POW. [m <sup>2</sup> ]
1/1	PRZEDPOKÓJ	12,53
1/2	SALON Z ANEKSEM KUCH.	43,58
1/3	ŁAZIENKA	2,96
1/4	POM. GOSPODARCZE	3,94
1/5	GARAŻ	22,61
1/6	ŁAZIENKA	6,92
1/7	POKÓJ	12,16
1/8	POKÓJ	11,96
1/9	POKÓJ	10,19
1/10	KORYTARZ	5,60
RAZEM:		132,45

Powierzchnia działki - 1168,00m<sup>2</sup>  
Powierzchnia części działki do wyłącznego korzystania - 584,00m<sup>2</sup>



**UWAGI:**

KARTA KATALOGOWA OPRACOWANA ZOSTAŁA NA PODSTAWIE PROJEKTU BUDOWLANEGO I NIE STANOWI WIERNEGO ODWZOROWANIA POWSTAŁEGO LOKALU MIESZKALNEGO. W TOKU PRAC BUDOWLANÝCH MOGĄ POWSTAĆ ZMIANY W STOSUNKU DO INFORMACJI ZAWARTYCH W KARCIE. WYPOSAŻENIE POMIESZCZEŃ POKAZANO W CELU PRZEDSTAWIENIA ARANŻACJI. POWIERZCHNIE PODANO WG ROZPORZĄDZENIA MINISTRA ROZWOJU Z DNIA 11.09.2020 R W SPRAWIE SZCZEGÓŁOWEGO ZAKRESU I FORMY PROJEKTU BUDOWLANEGO (NORMA PN-ISO-9836:2022-07) WYMIARY NA RYSUNKU PODANE W ŚWIETLE SUROWYCH ŚCIAN BEZ TYNKÓW.

**Biuro Sprzedaży:**  
ul. H. Wereszyckiego 14, 54-704 Wrocław  
tel. 71 723-43-17,  
[www.osiedlemaalownicze.pl](http://www.osiedlemaalownicze.pl)

