

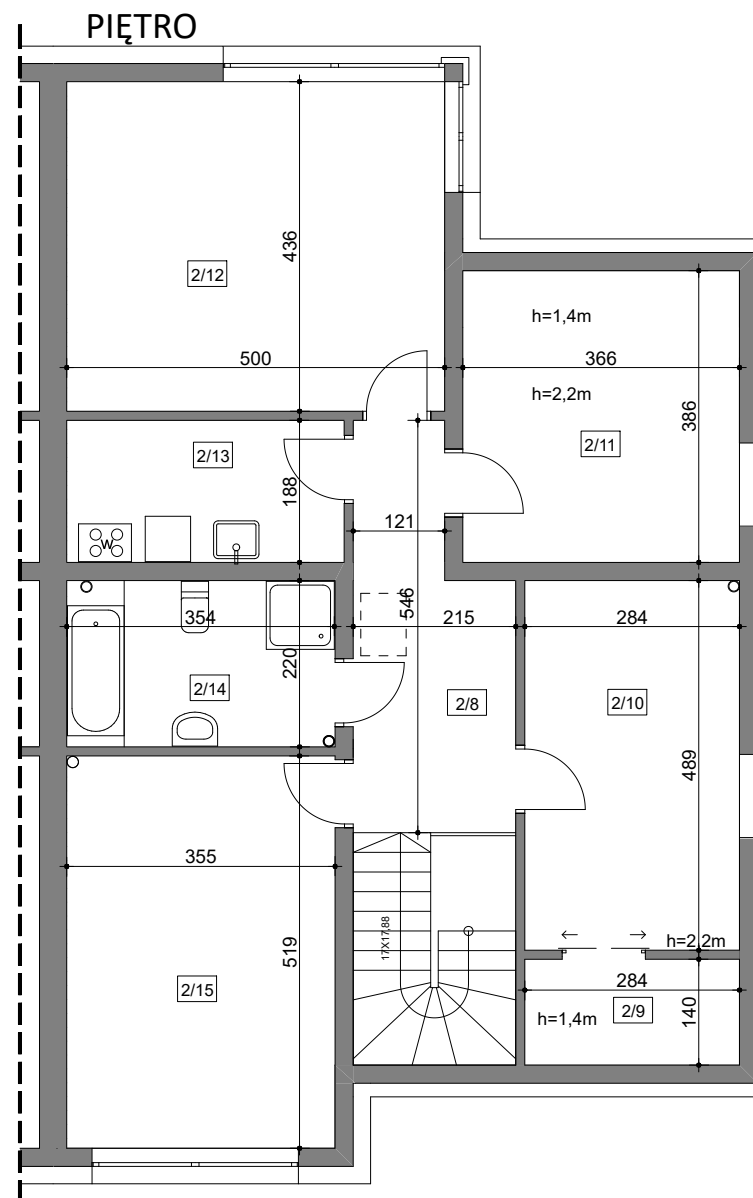


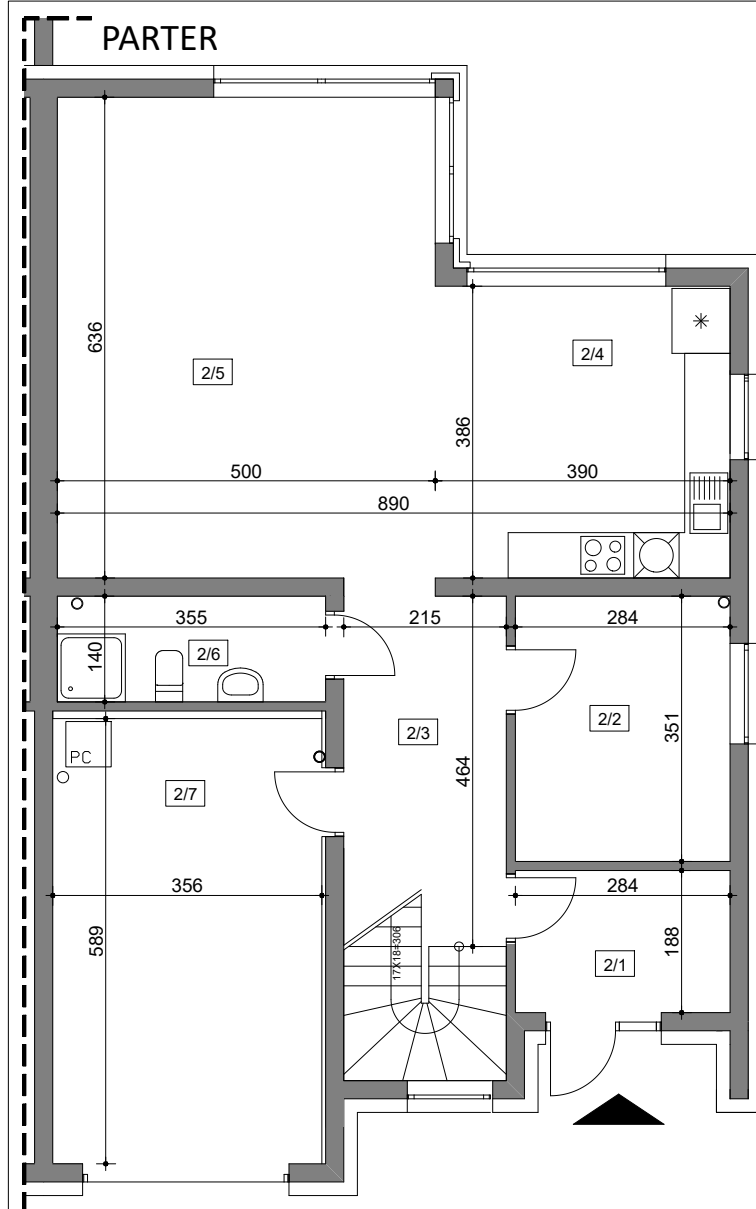

SKALA 1:100

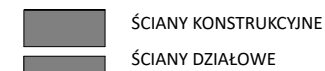

UWAGI:

KARTA KATALOGOWA OPRACOWANA NA PODSTAWIE PROJEKTU BUDOWLANEGO I NIE STANOWI WIERNEGO ODWZOROWANIA POWSTAŁEGO LOKALU MIESZKALNEGO.

W TOKU PRAC BUDOWLANÝCH MOGĄ POWSTAĆ ZMIANY W STOSUNKU DO INFORMACJI ZAWARTYCH W KARCIE.

WYPOSAŻENIE POMIESZCZEŃ POKAZANO W CELU PRZEDSTAWIENIA ARANŻACJI. POWIERZCHNIE PODANO WG ROZPORZĄDZENIA MINISTRA ROZWOJU Z DNIA 11.09.2020 R W SPRAWIE SZCZEGÓŁOWEGO ZAKRESU I FORMY PROJEKTU BUDOWLANEGO (NORMA PN-ISO 9836:2022-07)

UWAGA! WYMIARY NA RYSUNKU PODANE W ŚWIETLE SUROWYCH ŚCIAN BEZ TYNKÓW.


WROCŁAW,
UL. WAŁKÓWSKIEJ 12/2

NUMER	POMIESZCZENIE	POW. [m ²]
2/1	PRZEDSIÓNEK	5,24
2/2	POKÓJ	9,75
2/3	PRZEDPOKÓJ	9,61
2/4	KUCHNIA	14,97
2/5	SALON, JADALNIA	31,57
2/6	ŁAZIENKA	4,78
2/7	GARAŻ	20,69
PARTER		96,61
2/8	PRZEDPOKÓJ	9,58
2/9	SCHOWEK	1,25
2/10	POKÓJ	13,64
2/11	POKÓJ	10,33
2/12	POKÓJ	21,61
2/13	POM. TECHNICZNE	6,60
2/14	ŁAZIENKA	7,51
2/15	POKÓJ	18,16
PIĘTRO		88,68
SCHODY		5,00

Powierzchnia użytkowa - 185,29m²

Powierzchnia działki - 1534m²

Powierzchnia części działki do wyłącznego korzystania - 767m²

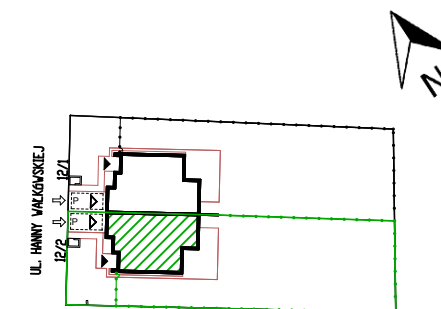

Biurow Sprzedaży:

ul. H. Wereszyckiego 14, 54-705 Wrocław

tel. 71 723-43-17,

www.osiedlemalownicze.pl

