



PARTER

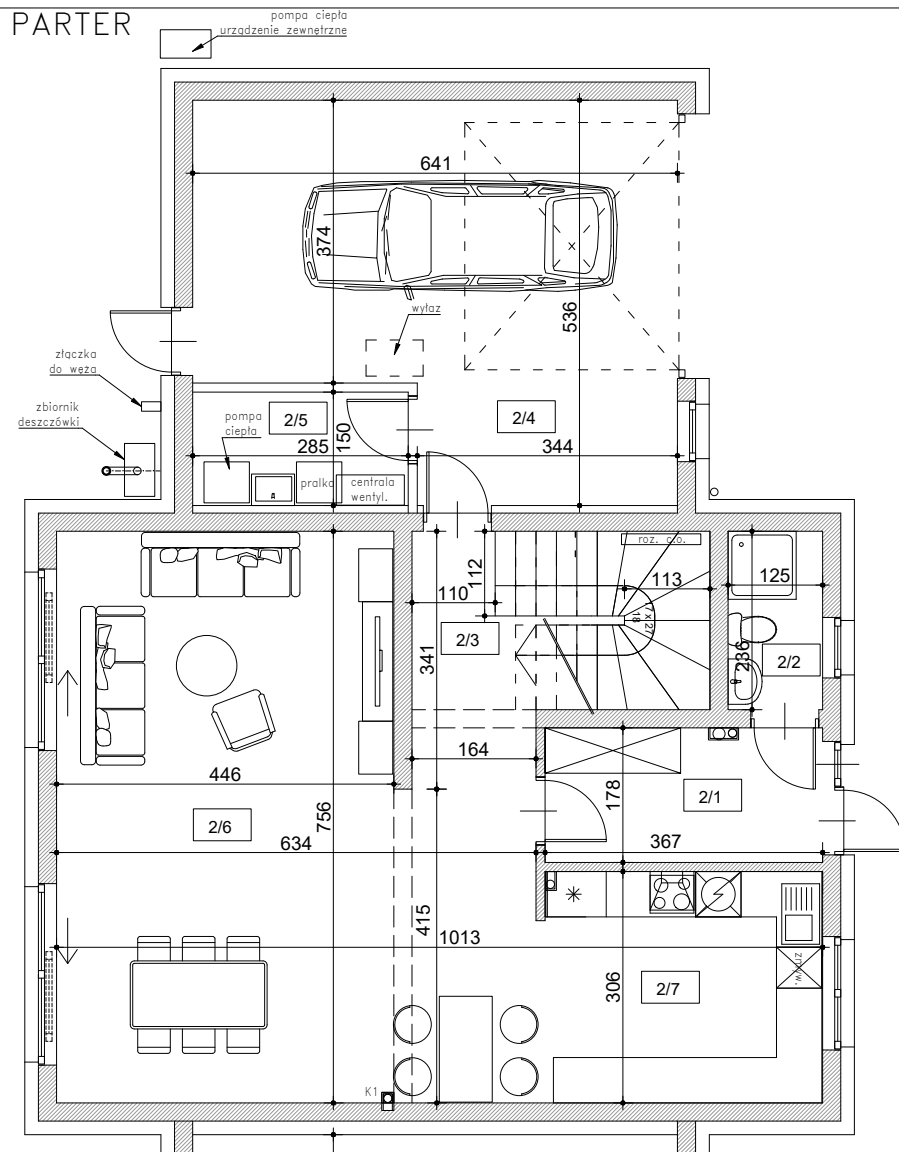

SKALA 1:100

ŚCIANY KONSTRUKCYJNE
 ŚCIANY DZIAŁOWE

PIĘTRO

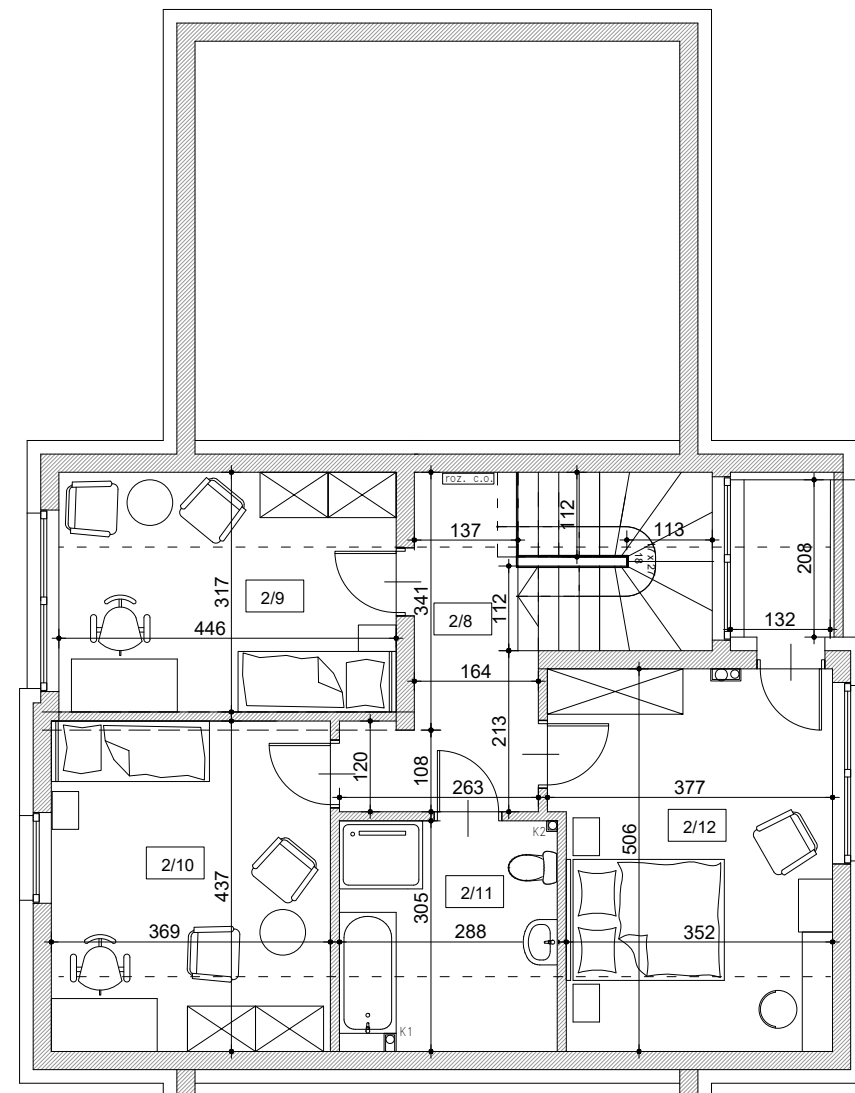

WROCLAW,
UL. WAŁKÓWSKIEJ 18/2

NUMER	POMIESZCZENIE	POW. [m2]
2/1	PRZEDSIONEK	6,37
2/2	ŁAZIENKA	2,87
2/3	KORYTARZ	4,48
2/4	GARAŻ	29,31
2/5	POM. TECHNICZNE	4,18
2/6	SALON	42,82
2/7	KUCHNIA	11,06
PARTER		101,09
2/8	PRZEDPOKÓJ	7,04
2/9	POKÓJ	11,80
2/10	POKÓJ	14,11
2/11	ŁAZIENKA	7,16
2/12	POKÓJ	16,23
PIĘTRO		56,34
SCHODY		6,40

Powierzchnia użytkowa 157,43m²
 Powierzchnia działki 1357,00m²
 Powierzchnia części działki do wyłącznego korzystania 514,00m²



UWAGI:

KARTA KATALOGOWA OPRACOWANA NA PODSTAWIE PROJEKTU BUDOWLANEGO I NIE STANOWI WIERNEGO ODWZOROWANIA POWSTAŁEGO LOKALU MIESZKALNEGO.
 W TOKU PRAC BUDOWLANYCH MOGĄ POWSTAĆ ZMIANY W STOSUNKU DO INFORMACJI ZAWARTYCH W KARCIE.
 WYPOSAŻENIE POMIESZCZEŃ POKAZANO W CELU PRZEDSTAWIENIA ARANŻACJI. POWIERZCHNIE PODANO WG ROZPORZĄDZENIA MINISTRA ROZWOJU Z DNIA 11.09.2020 R W SPRAWIE SZCZEGÓŁOWEGO ZAKRESU I FORMY PROJEKTU BUDOWLANEGO (NORMA PN-ISO-9836:2022-07)
 UWAGA! WYMIARY NA RYSUNKU PODANE W ŚWIEŁLE SUROWYCH ŚCIAN BEZ TYNKÓW.

Biuro Sprzedaży:

ul. H. Wereszyckiego 14, 54-704 Wrocław
 tel. 71 723-43-17

www.osiedlemalownicze.pl



Osiedle
Malownicze