



PARTER

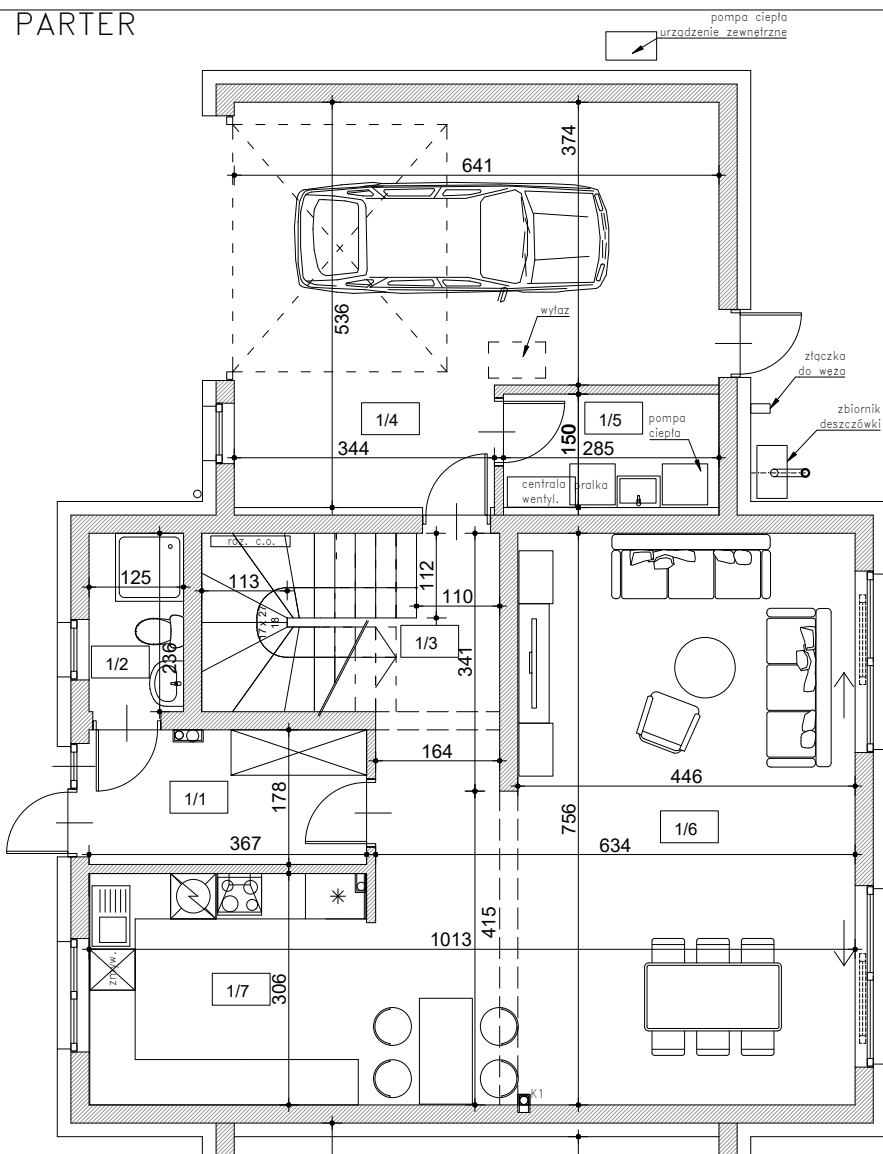

PIĘTRO

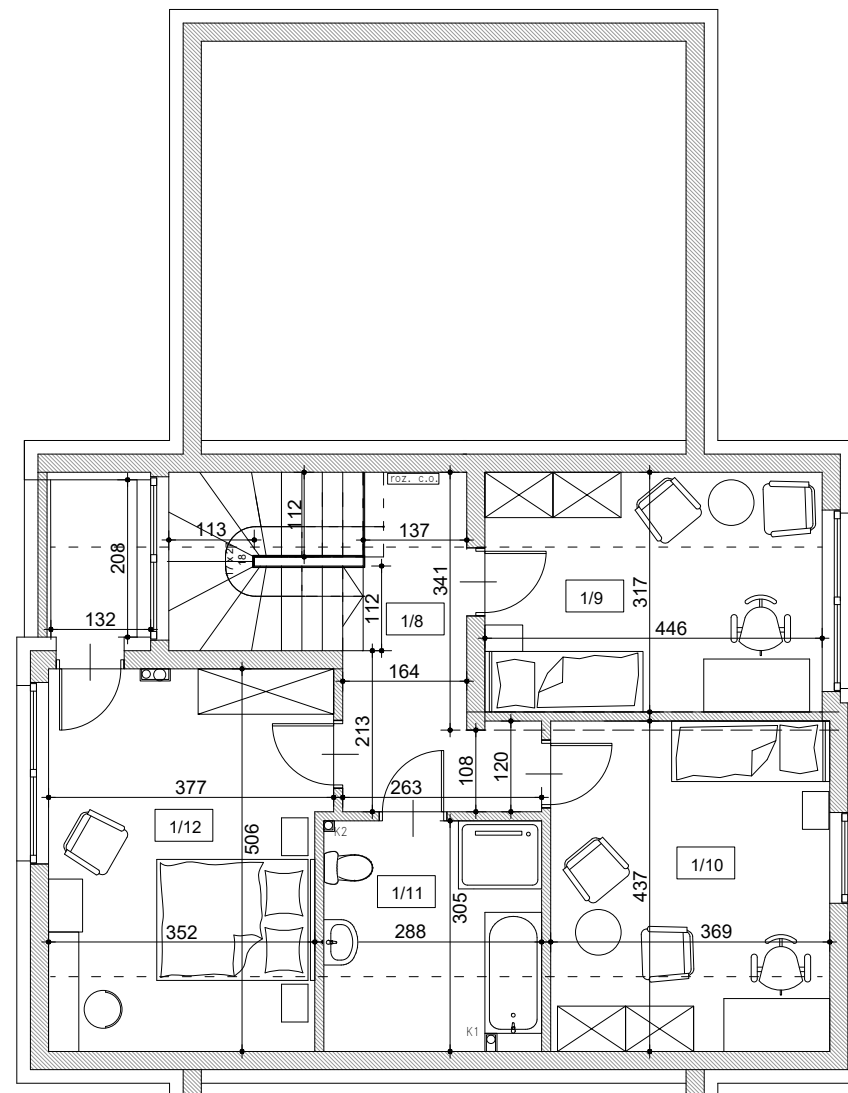


SKALA 1:100

WROCŁAW,
UL. WAŁKÓWSKIEJ 20/1

NUMER	POMIESZCZENIE	POW. [m ²]
1/1	PRZEDSIÓNEK	6,37
1/2	ŁAZIENKA	2,87
1/3	KORYTARZ	4,48
1/4	GARAŻ	29,31
1/5	POM. TECHNICZNE	4,18
1/6	SALON	42,82
1/7	KUCHNIA	11,06
PARTER		101,09
1/8	PRZEDPOKÓJ	7,04
1/9	POKÓJ	11,80
1/10	POKÓJ	14,11
1/11	ŁAZIENKA	7,16
1/12	POKÓJ	16,23
PIĘTRO		56,34
SCHODY		6,40

Powierzchnia użytkowa 157,43m²
 Powierzchnia działki 1332,00m²
 Powierzchnia części działki do wyłącznego korzystania 553,00m²

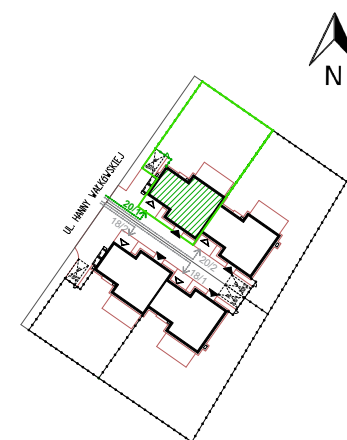

UWAGI:

KARTA KATALOGOWA OPRACOWANA NA PODSTAWIE PROJEKTU BUDOWLANEGO I NIE STANOWI WIERNEGO ODWZOROWANIA POWSTAŁEGO LOKALU MIESZKALNEGO.
 W TOKU PRAC BUDOWLANÝCH MOGĄ POWSTAĆ ZMIANY W STOSUNKU DO INFORMACJI ZAWARTYCH W KARCIE.
 WYPOSAŻENIE POMIESZCZEŃ POKAZANO W CELU PRZEDSTAWIENIA ARANŻACJI. POWIERZCHNIE PODANO WG ROZPORZĄDZENIA MINISTRA ROZWOJU Z DNIA 11.09.2020 R W SPRAWIE SZCZEGÓŁOWEGO ZAKRESU I FORMY PROJEKTU BUDOWLANEGO (NORMA PN-ISO-9836:2022-07)
 UWAGA! WYMIARY NA RYSUNKU PODANE W ŚWIEŁIE SUROWYCH ŚCIAN BEZ TYNKÓW.

Biuro Sprzedaży:
 ul. H. Wereszyckiego 14, 54-704 Wrocław
 tel. 71 723-43-17

www.osiedlemalownicze.pl



**Osiedle
Malownicze**