
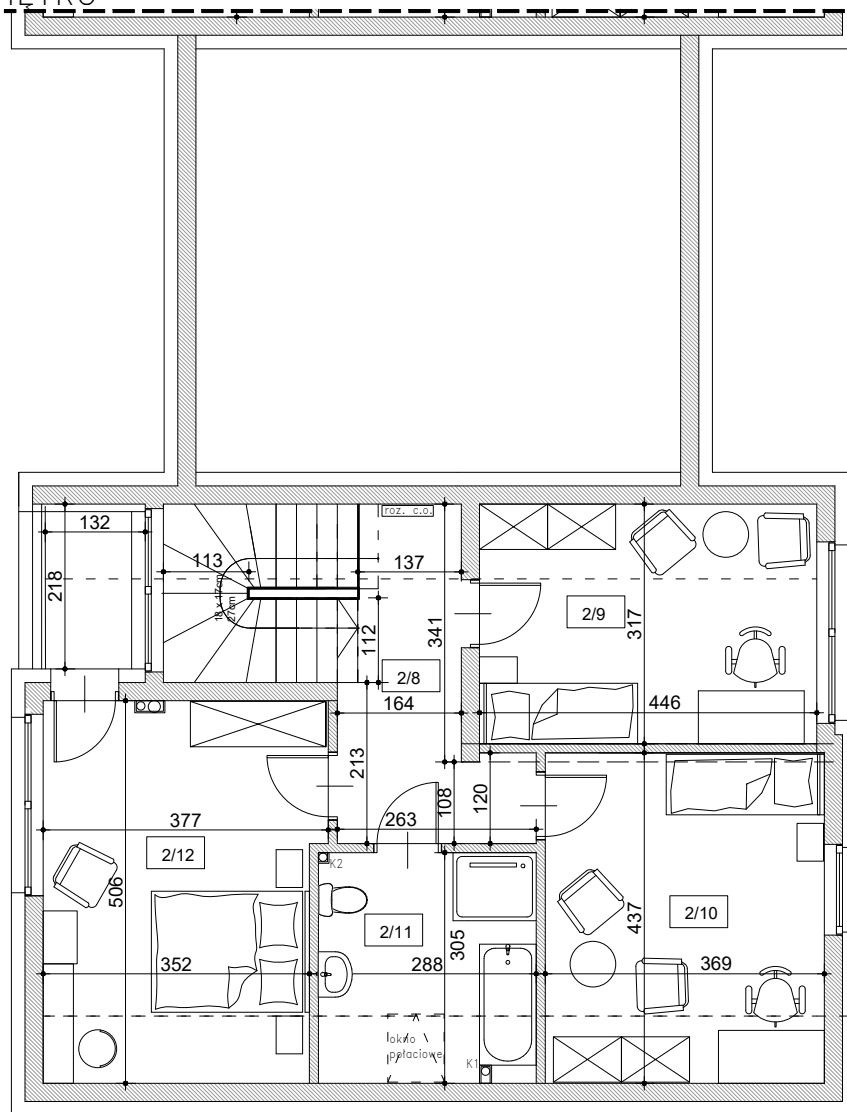


PARTER

PIĘTRO

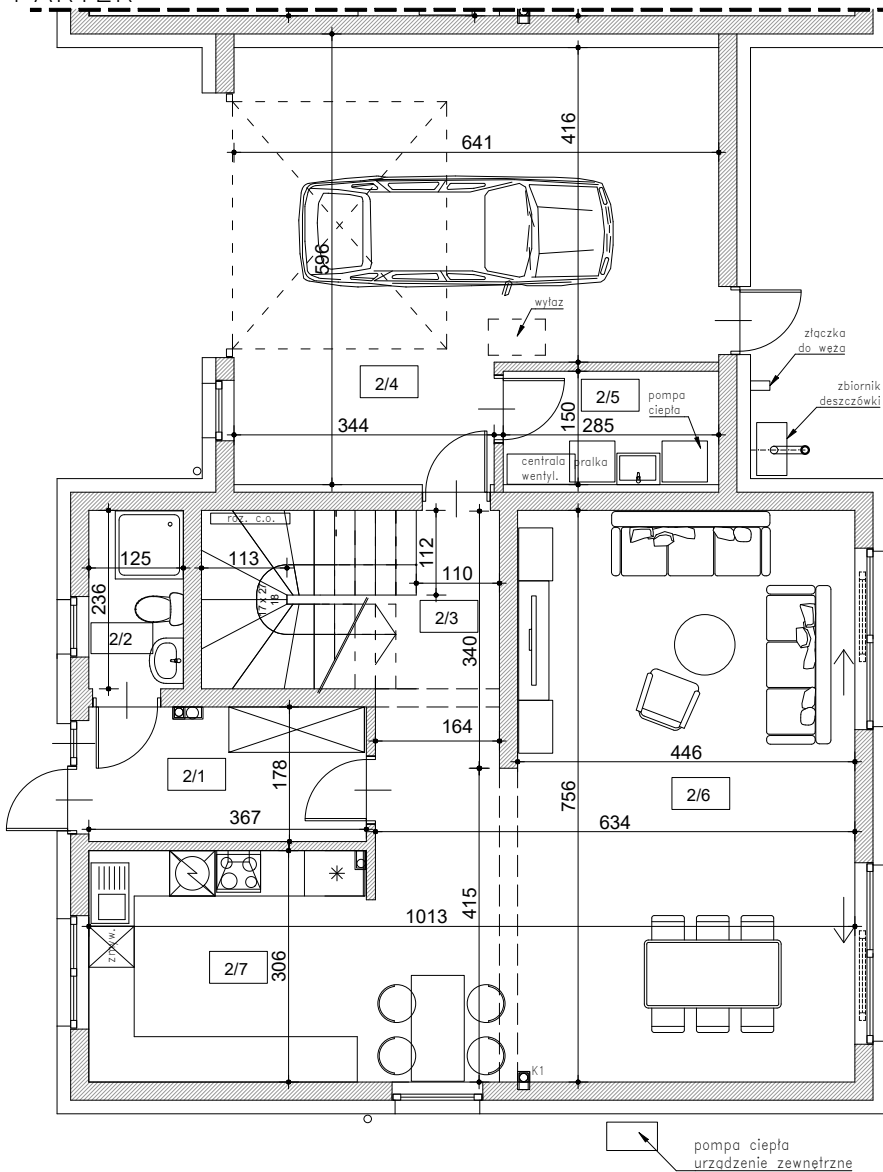


SKALA 1:100

WROCŁAW,
UL. WAŁKÓWSKIEJ 20/2

NUMER	POMIESZCZENIE	POW. [m ²]
2/1	PRZEDSIÓNEK	6,37
2/2	ŁAZIENKA	2,87
2/3	KORYTARZ	4,48
2/4	GARAŻ	32,00
2/5	POM. TECHNICZNE	4,18
2/6	SALON	42,82
2/7	KUCHNIA	11,06
PARTER		103,78
2/8	PRZEDPOKÓJ	7,04
2/9	POKÓJ	11,80
2/10	POKÓJ	14,11
2/11	ŁAZIENKA	7,16
2/12	POKÓJ	16,23
PIĘTRO		56,34
SCHODY		6,40

Powierzchnia użytkowa 160,12m²
 Powierzchnia działki 1332,00m²
 Powierzchnia części działki do wyłącznego korzystania 643,00m²

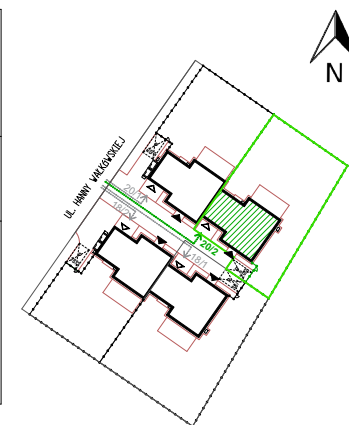**UWAGI:**

KARTA KATALOGOWA OPRACOWANA NA PODSTAWIE PROJEKTU BUDOWLANEGO I NIE STANOWI WIERNEGO ODWZOROWANIA POWSTAŁEGO LOKALU MIESZKALNEGO.

W TOKU PRAC BUDOWLANÝCH MOGĄ POWSTAĆ ZMIANY W STOSUNKU DO INFORMACJI ZAWARTYCH W KARCIE.

WYPOSAŻENIE POMIESZCZEŃ POKAZANO W CELU PRZEDSTAWIENIA ARANŻACJI. POWIERZCHNIE PODANO WG ROZPORZĄDZENIA MINISTRA ROZWOJU Z DNIA 11.09.2020 R W SPRAWIE SZCZEGÓŁOWEGO ZAKRESU I FORMY PROJEKTU BUDOWLANEGO (NORMA PN-ISO-9836:2022-07)

UWAGA! WYMIARY NA RYSUNKU PODANE W ŚWIEŁLE SUROWYCH ŚCIAN BEZ TYNKÓW.

Biuro Sprzedaży:
 ul. H. Wereszyckiego 14, 54-704 Wrocław
 tel. 71 723-43-17

www.osiedlemalownicze.pl



**Osiedle
Malownicze**